

1	2	3	4	5	6
Názov dopravnej zariadenia v zastávke	Druh zariadenia (podľa druhu zariadenia)	Podľa typu (podľa typu zariadenia)	Podľa zariadenia (podľa typu zariadenia)	Podľa zariadenia (podľa typu zariadenia)	Podľa zariadenia (podľa typu zariadenia)

Vlaky osobnej dopravy

- Ex a R } denné vlaky
- Os } denné vlaky
- Sv } denné vlaky
- - - - - vlaky nejdú denne alebo ide pp

Vlaky osobitného určenia

- - - - - Rv

Vlaky nákladnej dopravy

- Nex } pravidelné vlaky
- Ph a Mn } pravidelné vlaky
- - - - - vlaky podľa potreby
- Kond } kondička alebo východni vlak

Všeobecne

- vlak ide po nesprávnej koľaji
- vlak ide proti správnejmu smeru
- vlak ide po inej ako traťovej koľaji

Trasy nákladných vlakov sú vyznačené červenou farbou

③ (minútová kóta v červenom krúžku) = pri jazde nákladného vlaku sú smerodajné príslušné ustanovenia zošitého časového poriadku

- podčiarknutá minútová čiarka znamená o pol minúty viac
- pobyt kratší ako pol minúty
- ohlasovacia povinnosť zrušená
- výuka dopravnej služby
- výuka dopravnej služby s kalendárnym obmedzením

Znaky vyznačujúce obmedzenie zastavovania vlakov

- + = vlak zastaví len z dopravných dôvodov
- x = vlak zastaví len na znamenie
- = vlak zastaví len v určitých dňoch alebo z určitého obvodu (rozah alebo obvod zastavenia je uvedený v ZCP)
- = vlak zastaví len na vystupovanie
- = vlak zastaví len na nastupovanie

Vysvetlivky k stĺpcu 1 a 4

- Vyh = výhybňa
- AH = automatické hradlo
- H = hradlo
- HI = hlianička
- Odb = odbočka
- n = nákladisko
- nz = nákladisko a zastávka
- z = zastávka

— = vyznačenie polohy výpravnej budovy v staniciach a výhybných alebo nástupišťa zastávok s jednostranným nástupišťom na viackolajových tratiach

- = bar so zjednodušeným riadením dopravy
- = riadiaca stanica na trati so zjednodušeným riadením dopravy


Vysvetlivky k stĺpcu 2

- = hradič, hlianička
- = ručné prestavované výmeny
- = ústredné prestavované výmeny - elektromechanická za zariadenie
- = relové zab zariadenie s ústredným prestavovanými výmenami, elektronické stavby
- = odbočka - pre vlaky určitéj trate nie je doprava


Druh traťového zabezpečovacieho zariadenia (vo zvislej polohe):

- = telefonické dorozumievanie
- = poloautomatický blok, automatické hradlo
- = automatický blok
- = medzistaničný úsek, v ktorom sú dovolené jazdy proti správnejmu smeru


Plaveč vých.č.1/3 - Plaveč vých.č.5/6 (107 B)

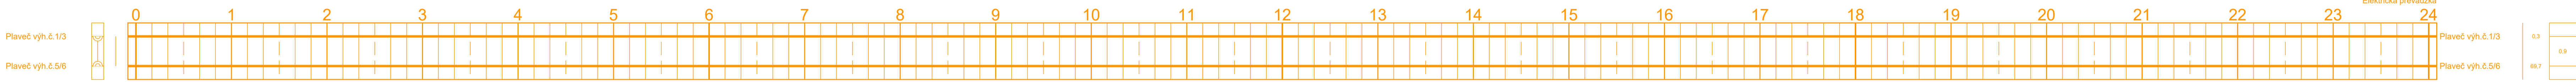

Muszyna PL - Kysak (107 A)

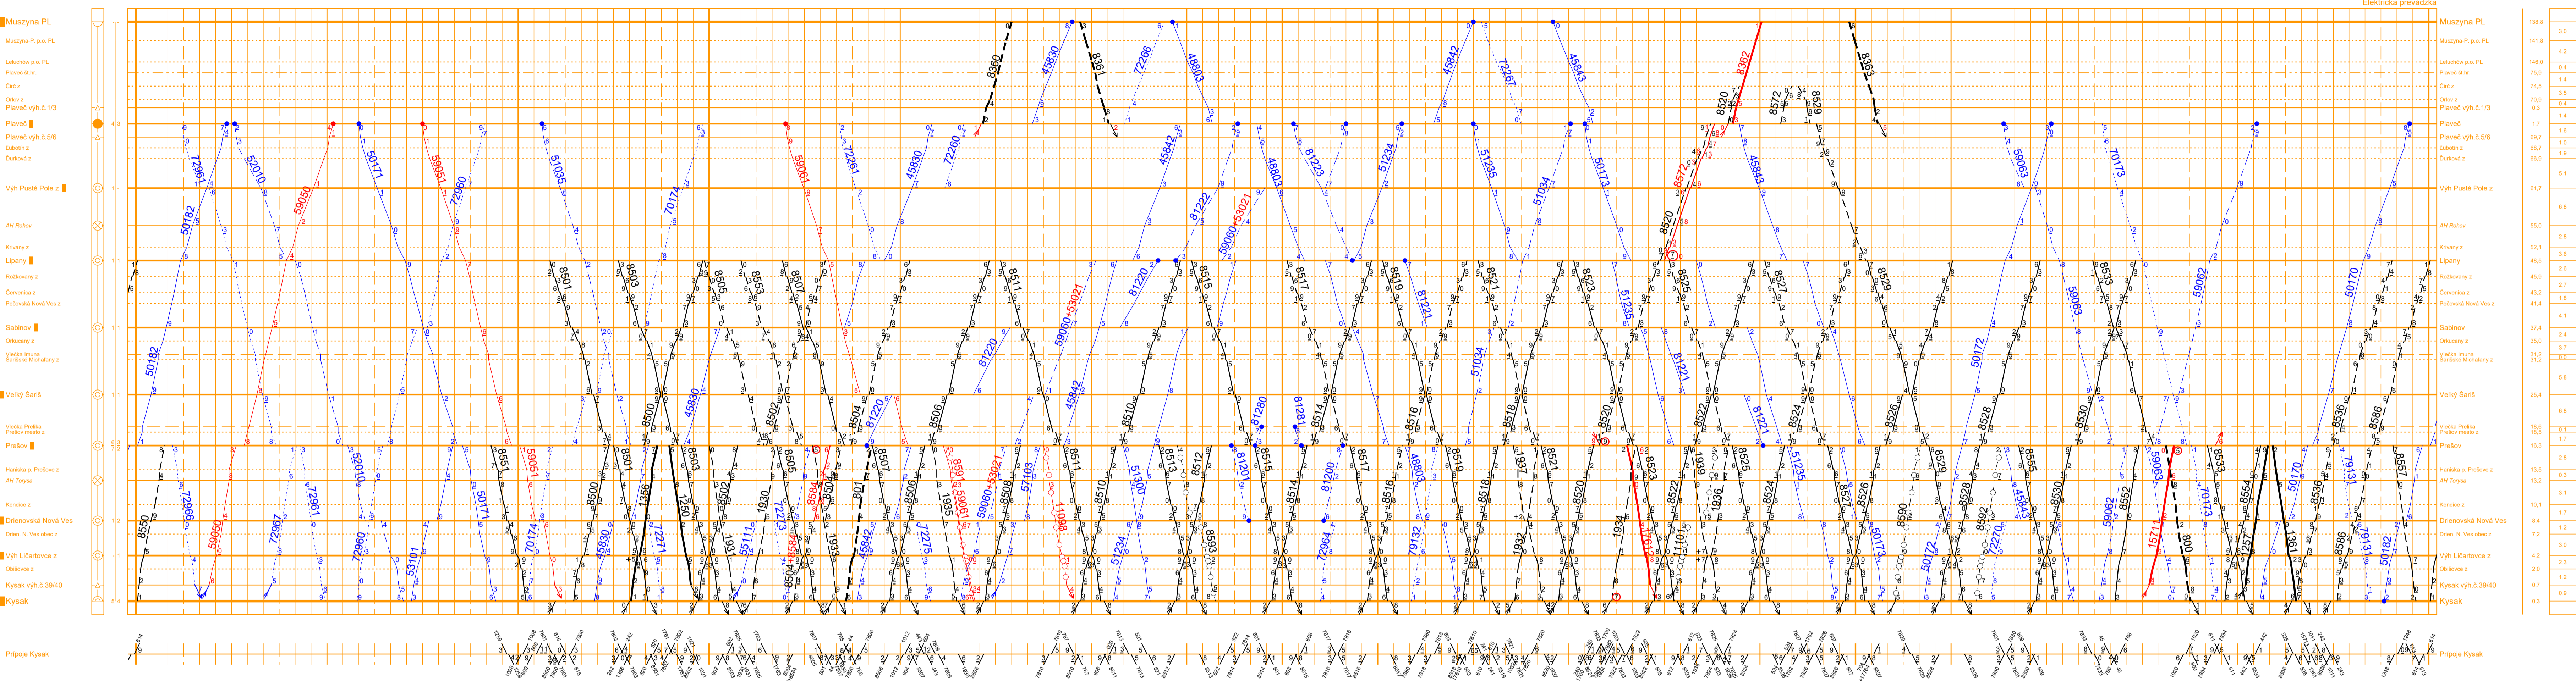

Kysak vých.č.39/40 - Kysak vých.č.35/36 (107 C)

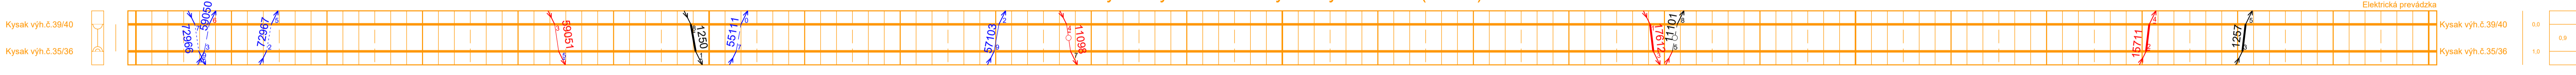

Strážske - Prešov (107 D)

