
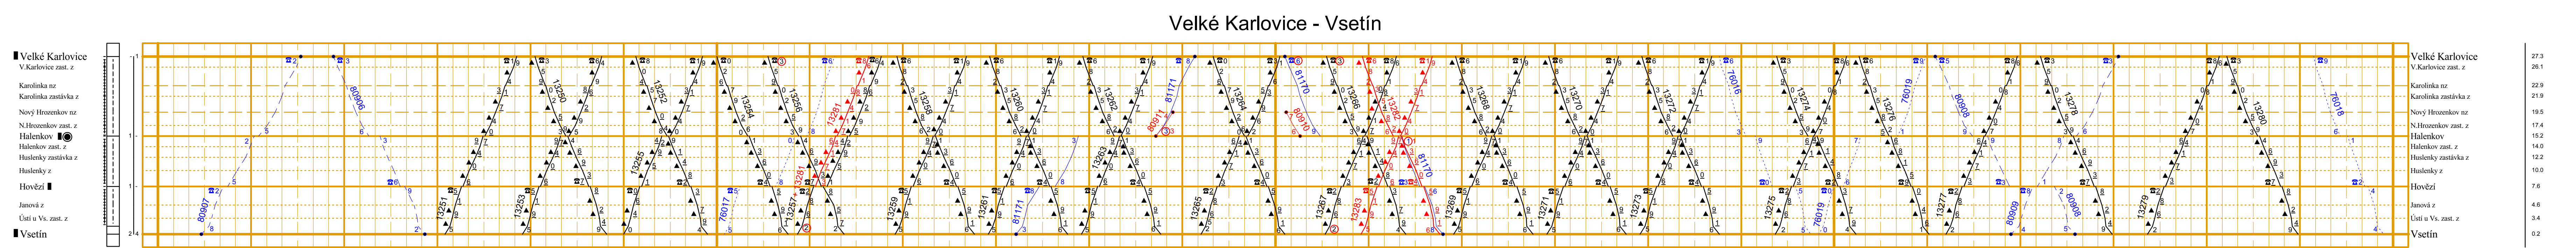
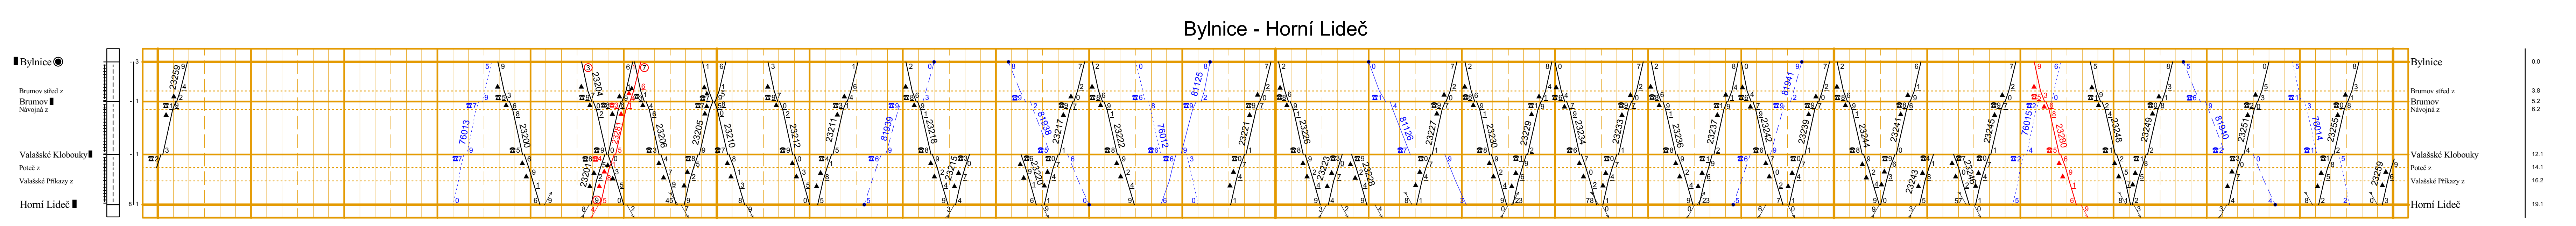
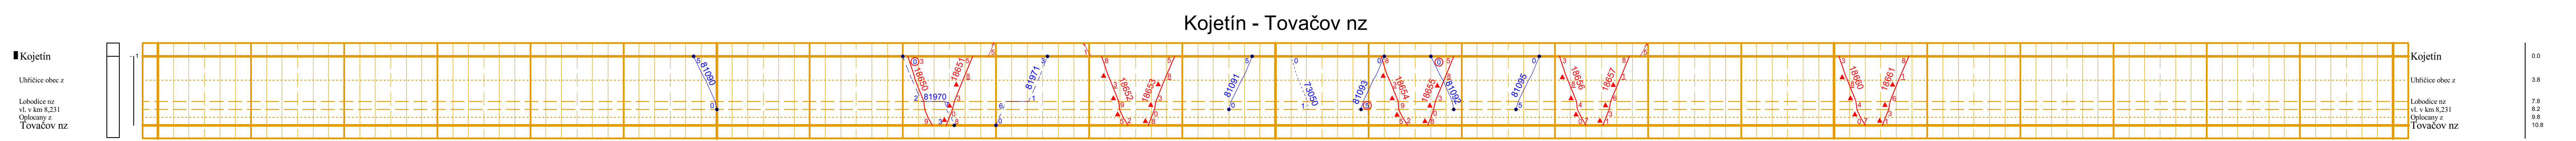
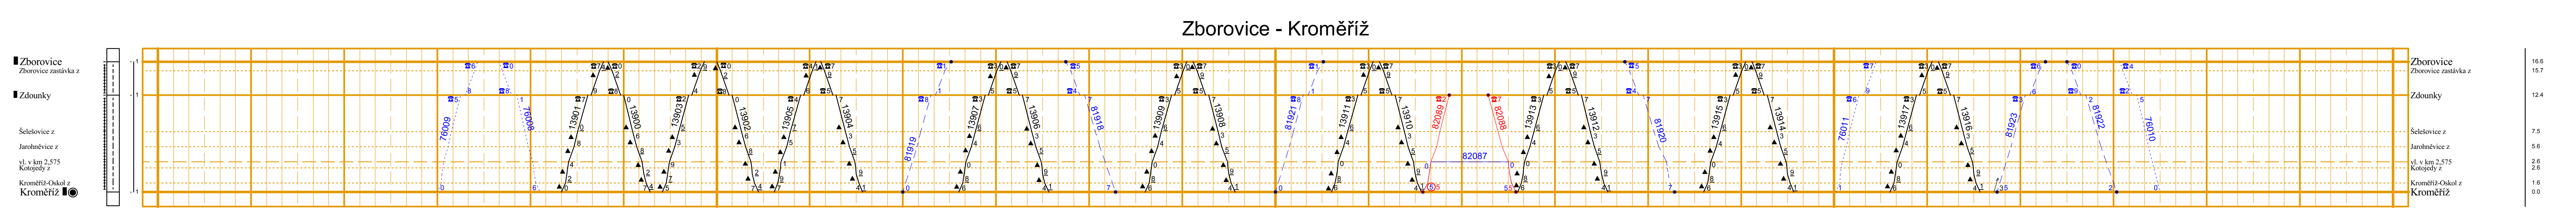


1	2	3	4	5	6	7	8	9	10	11	12	13	14	15	16	17	18	19	20	21	22	23	24	25	
Název dopravního střediska		Číslo změny		Platí od		Opravit		Číslo změny		Platí od		Opravit		Číslo změny		Platí od		Opravit		Číslo změny		Platí od		Opravit	
Výhledový ke sloupci 1 a 4		Výh = výhled		Výh = výhled		Výh = výhled		Výh = výhled		Výh = výhled		Výh = výhled		Výh = výhled		Výh = výhled		Výh = výhled		Výh = výhled		Výh = výhled		Výh = výhled	
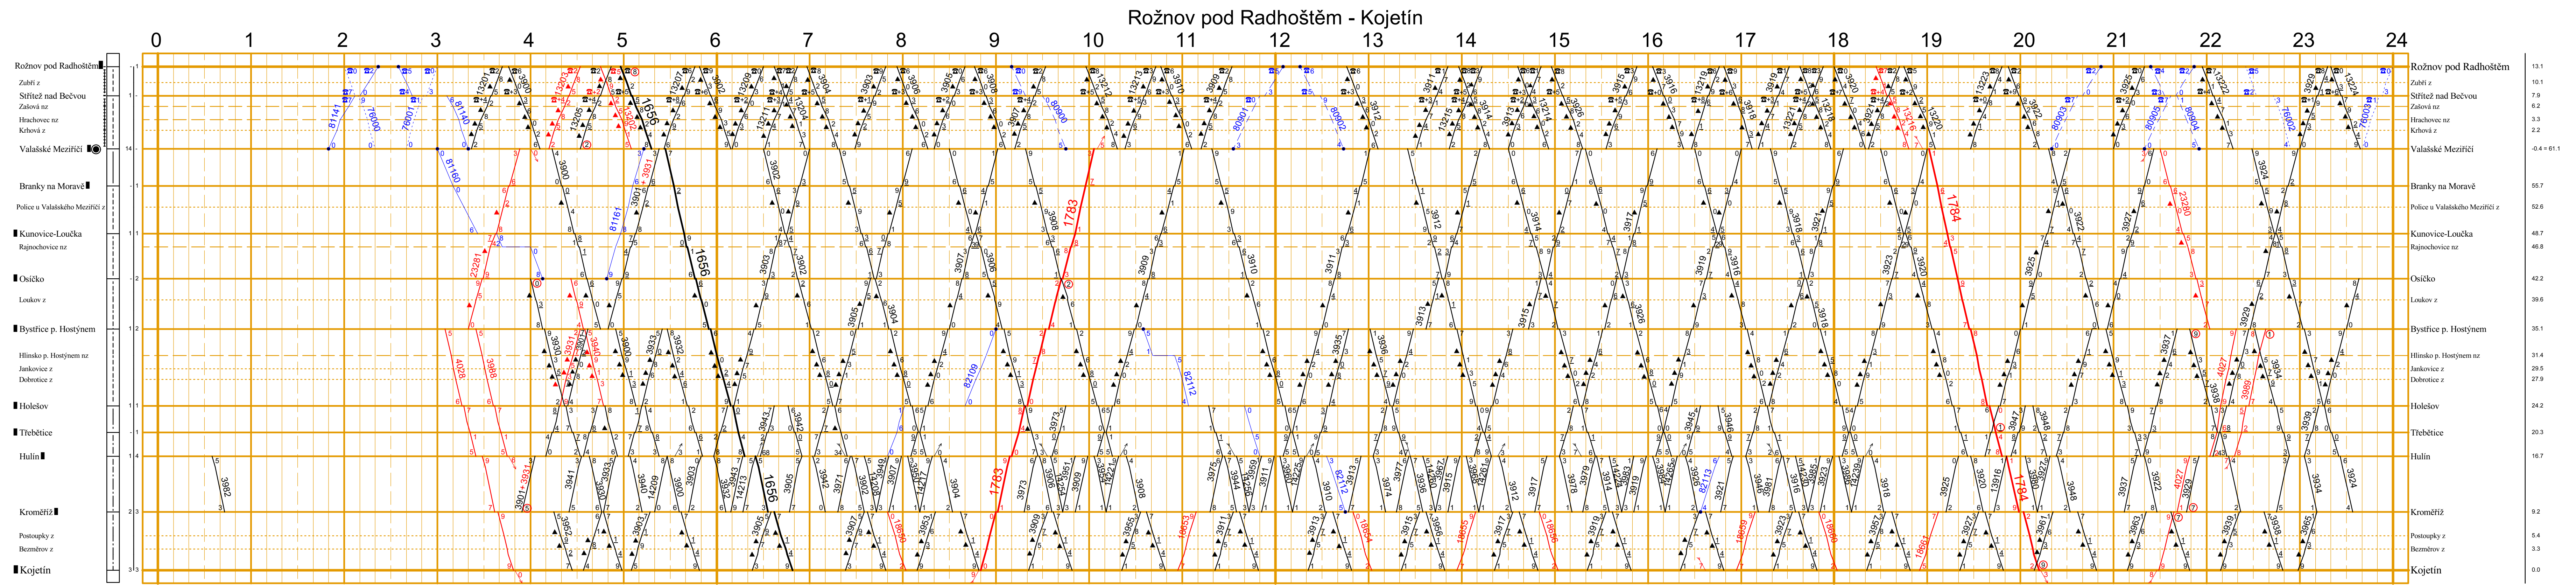

*) s vlaky 81170 a 81171 se kříží jejich přestavením na manipulační koleji